


2012 CHINA INTERNATIONAL BEARING INDUSTRY EXHIBITION

20-23, September, 2012

2012 中国国际轴承及其专用装备展览会

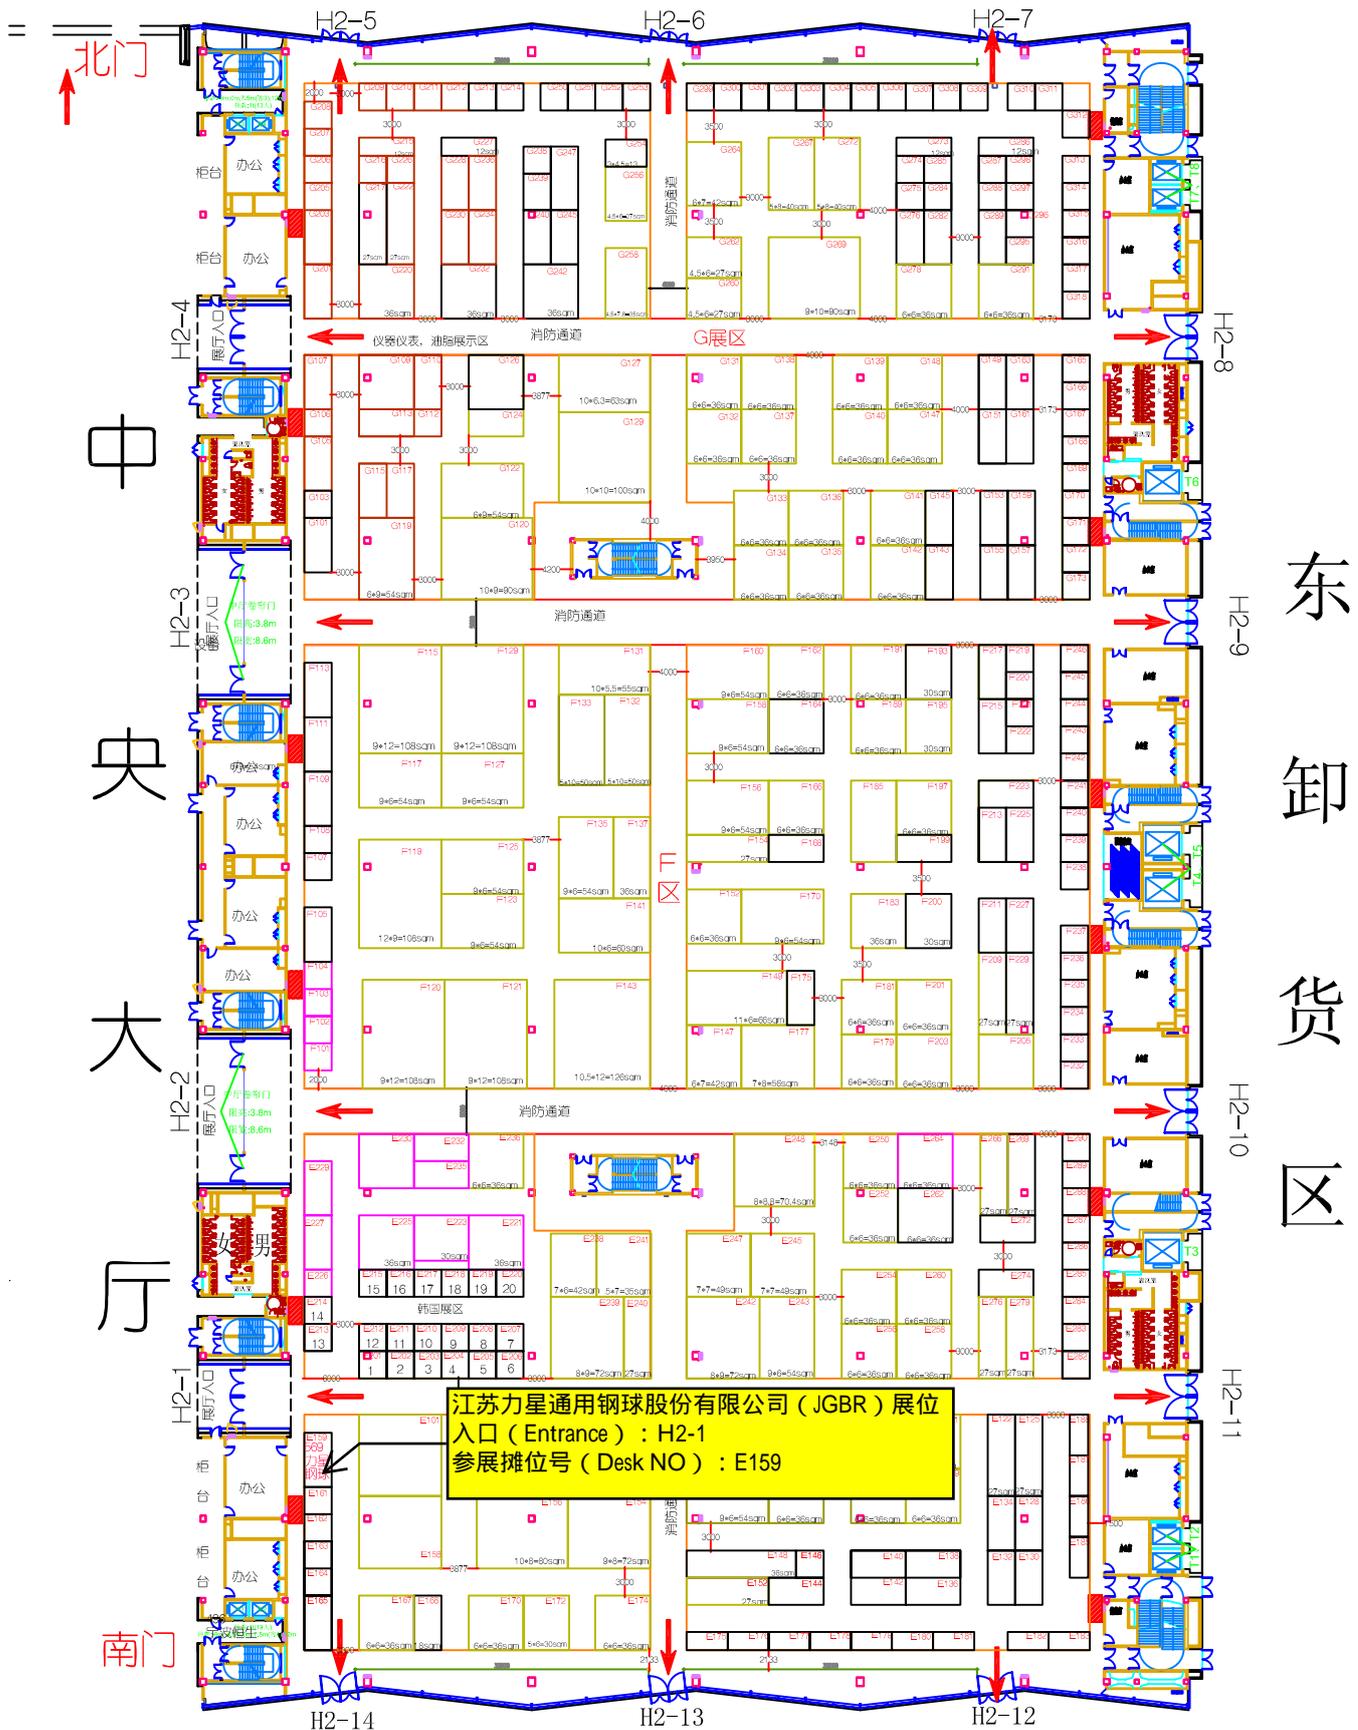

东卸货区

中央大厅

上海世博展览馆

Shanghai World Expo Exhibition And Convention Center

H2-1至H2-4:中厅出入口 高:2.8m 宽:2.7m
 H2-8和H2-11:东侧出入口 高:4.1m 宽:4.2m
 3T电梯:T1,T2,T7,T8 2.7*1.7*2.9

H2-5至H2-7:北侧出入口 高:2.9m 宽:1.5m
 H2-12至H2-14:南侧出入口 高:4.0m 宽:3.2m
 5T电梯:T3,T4,T5,T6 3.5*2.3*2.9

H2

面积: 17000㎡
地面材质: 强固水泥
地面承重: 2000kg/㎡
净高: 8.4m (最低点)